

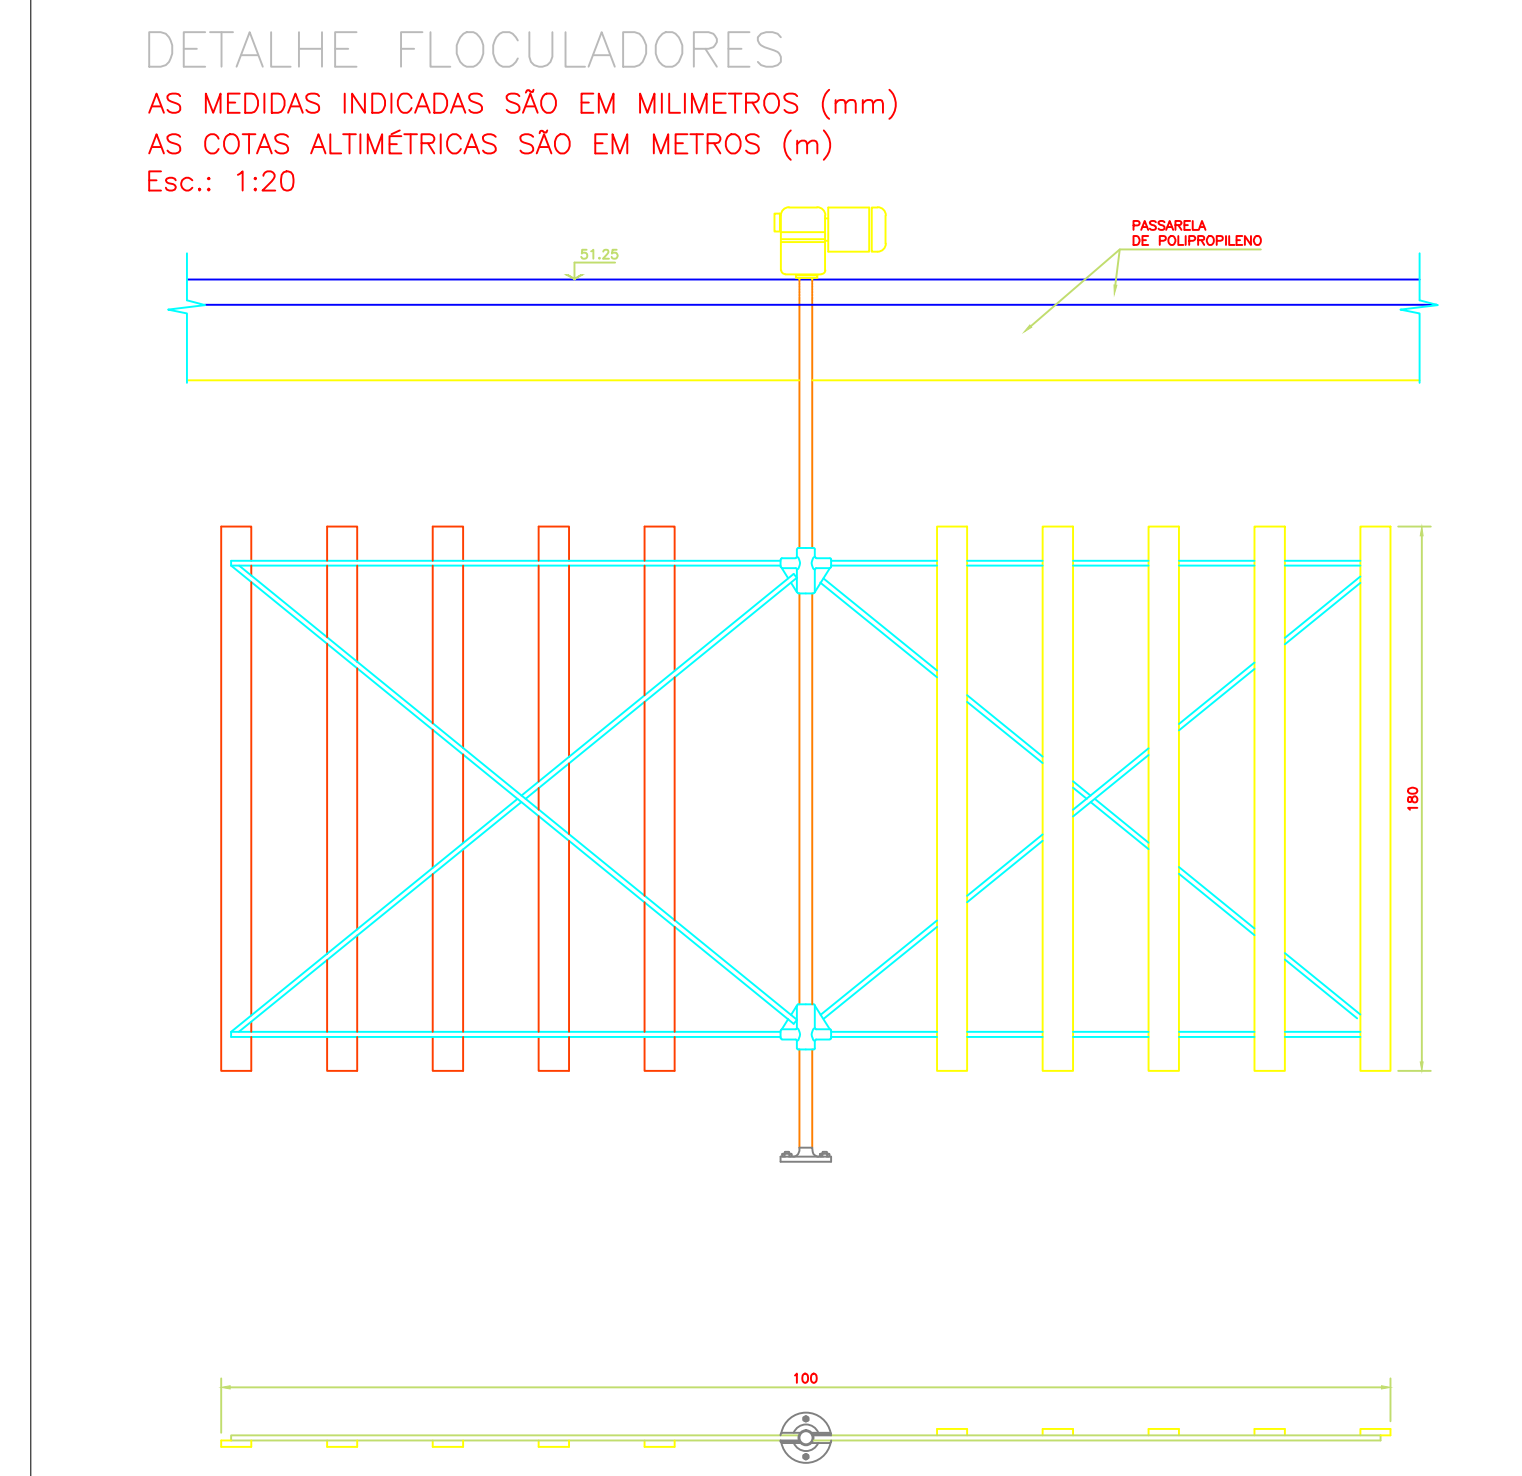




## FLOCULADOR - DETALHAMENTO ESCALAS INDICADAS

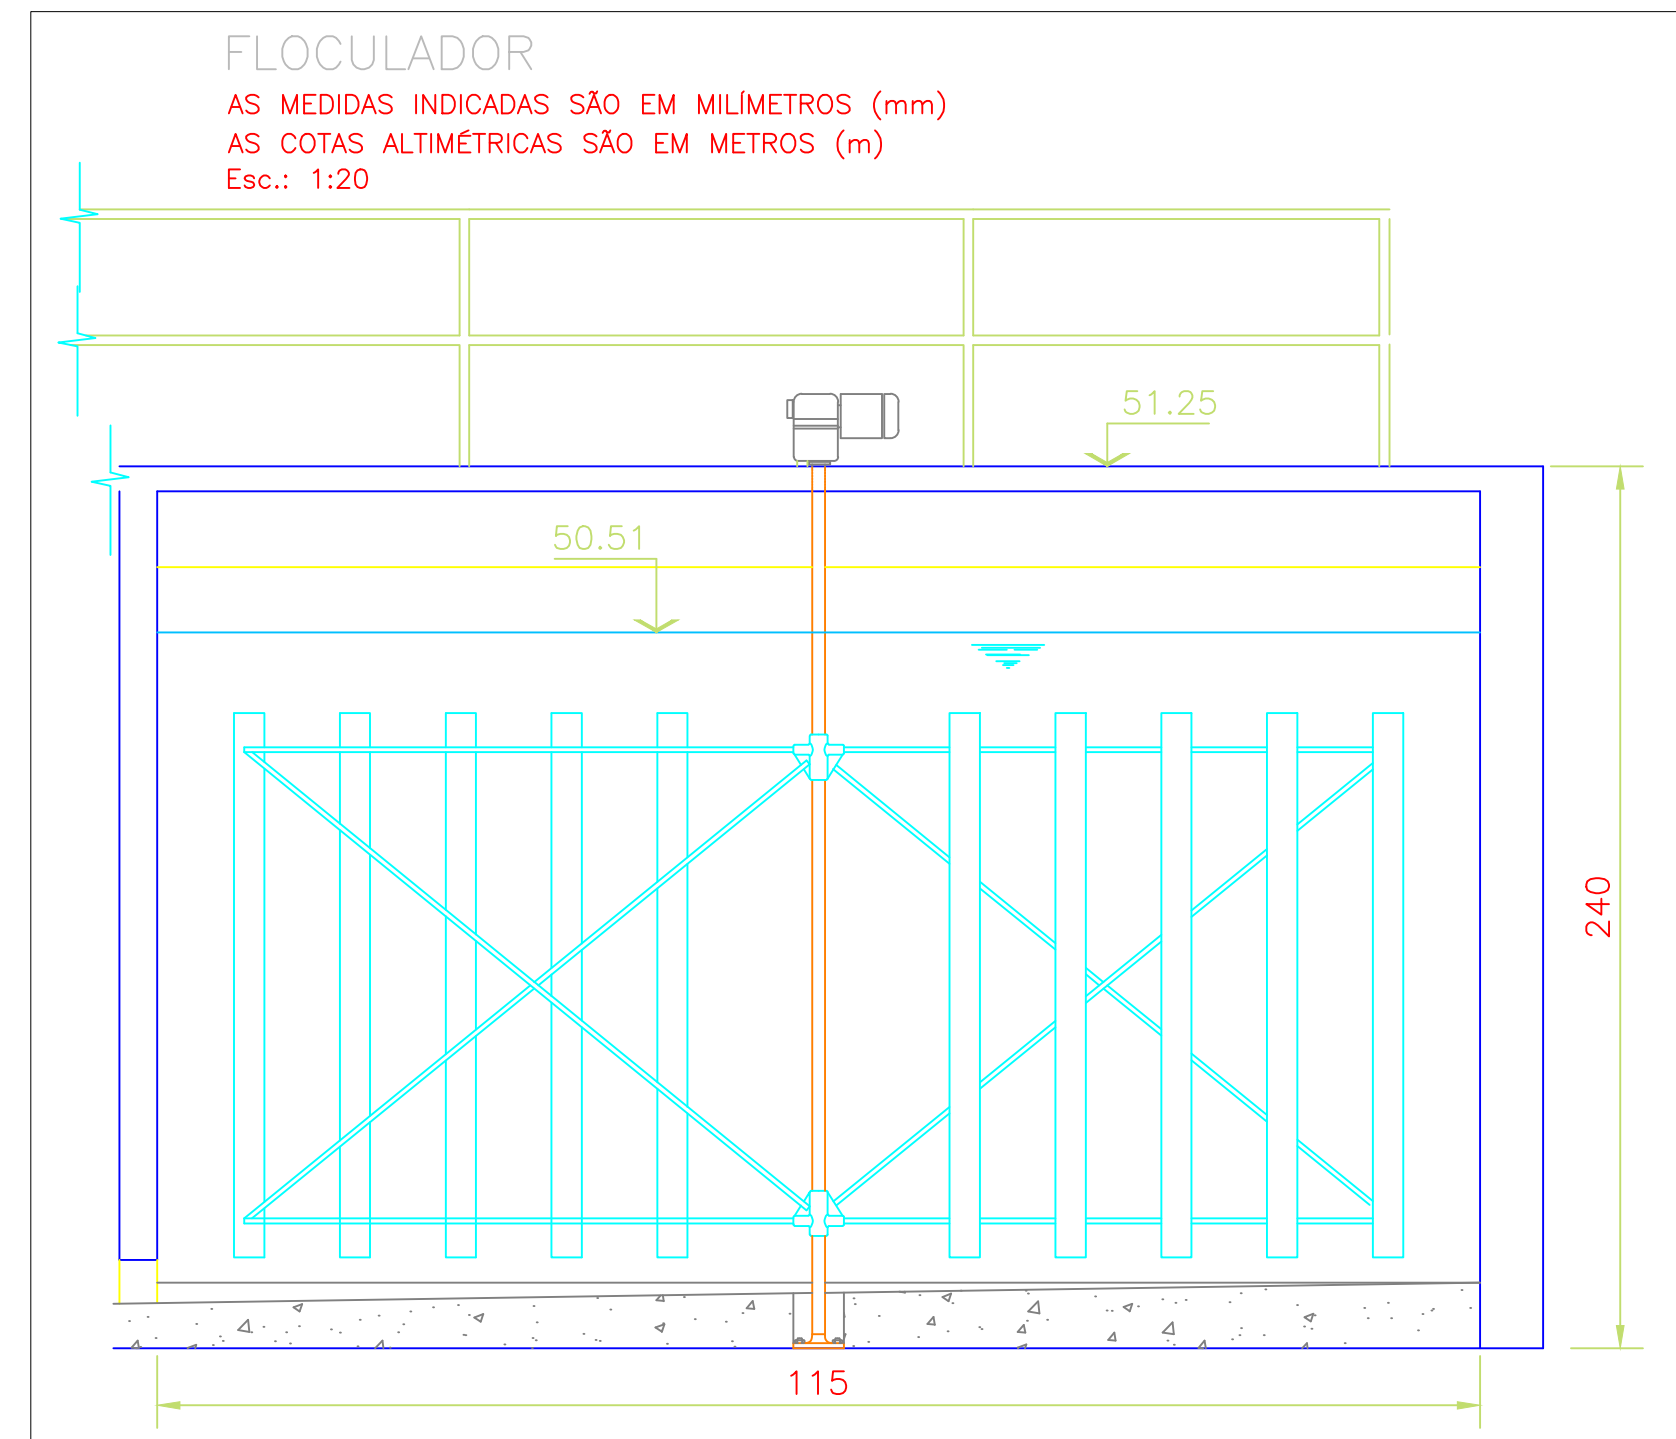

## CALHA PARSHALL - DETALHAMENTO ESCALAS INDICADAS

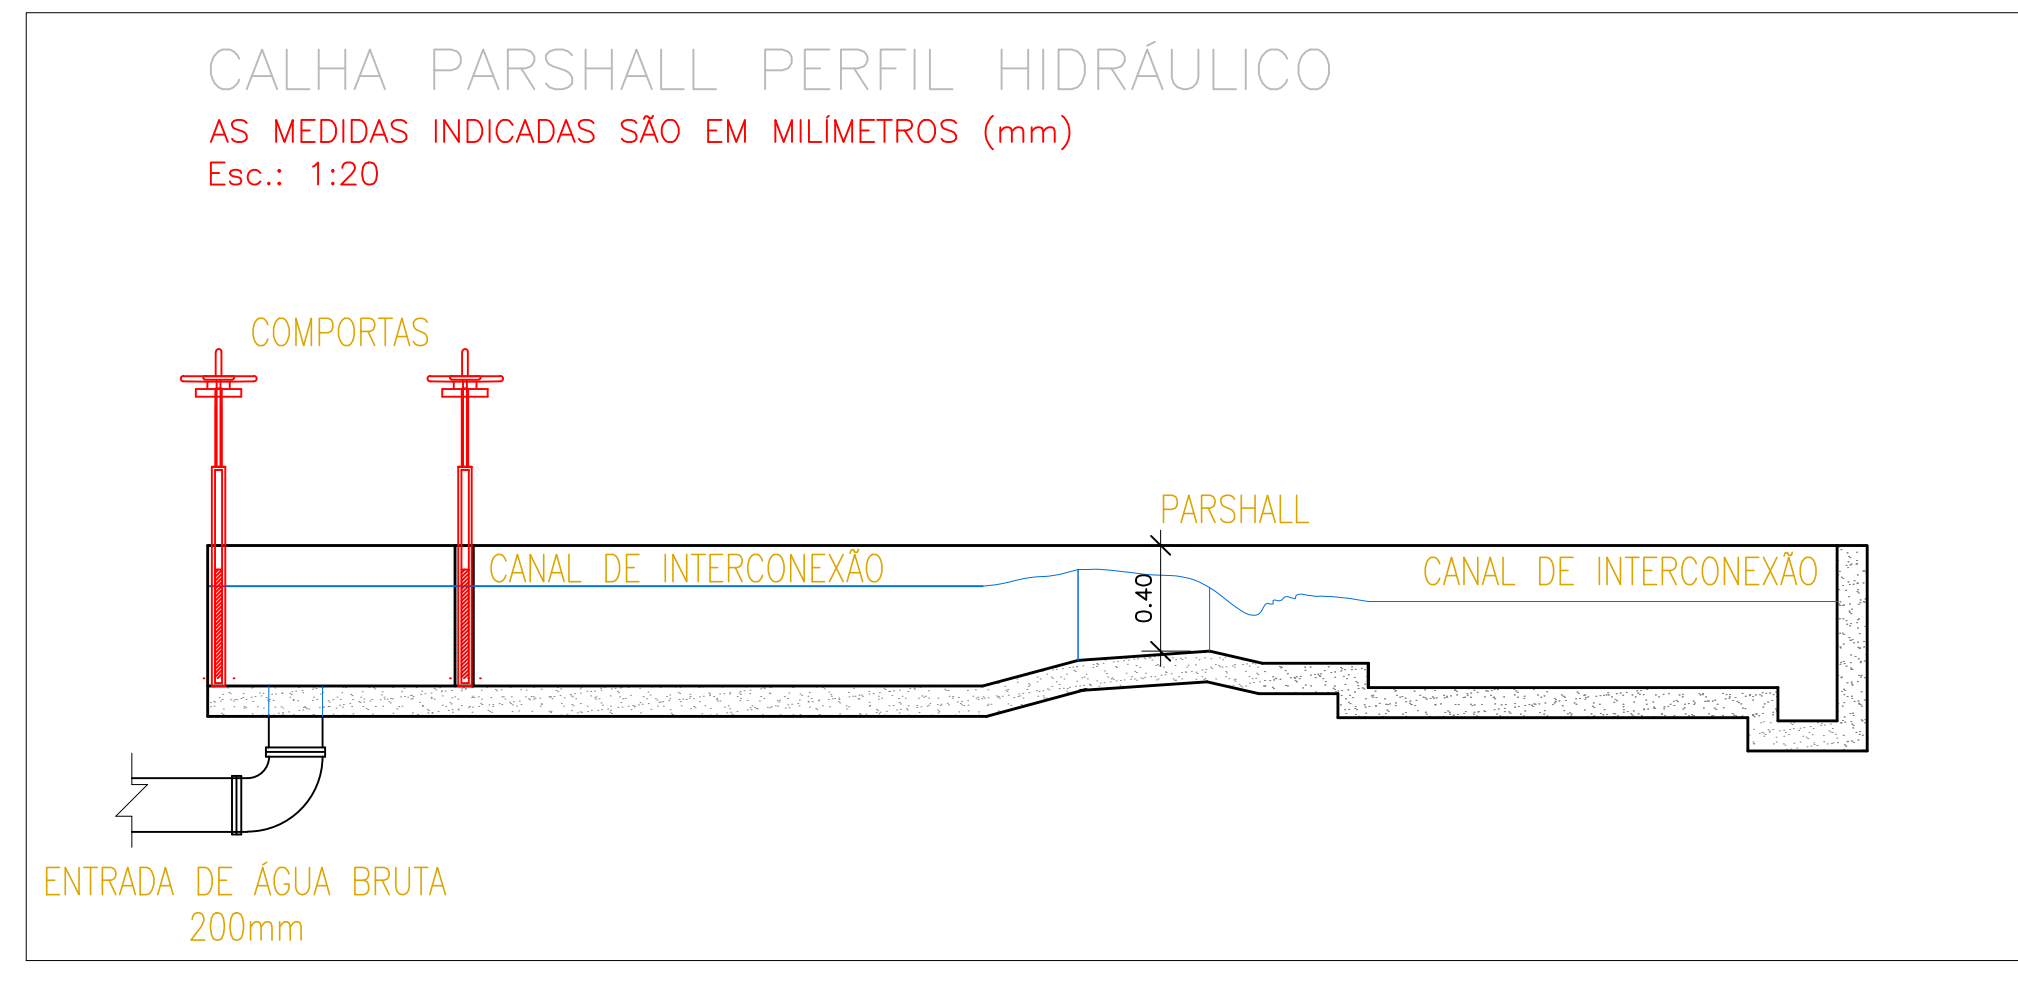

## DECANTADOR - DETALHAMENTO ESCALAS INDICADAS

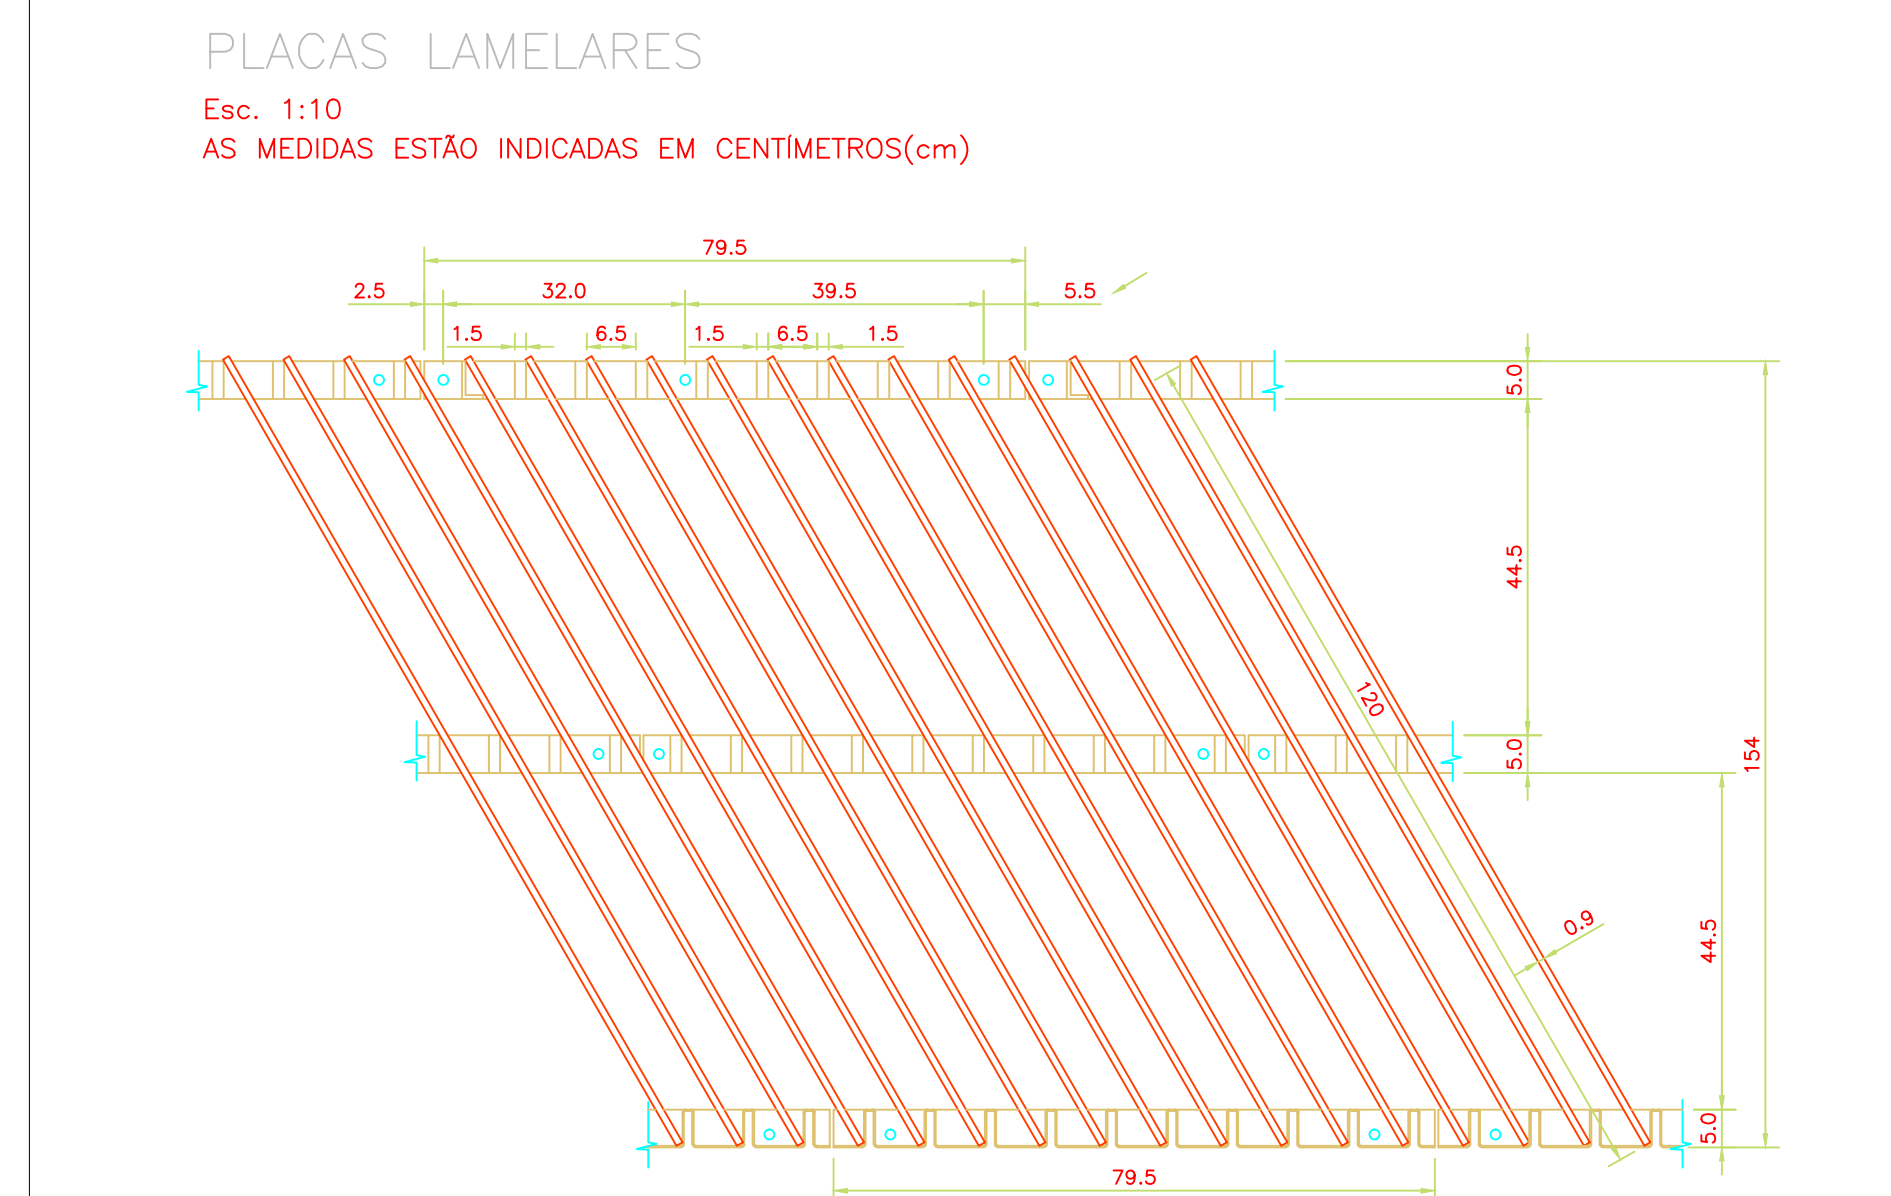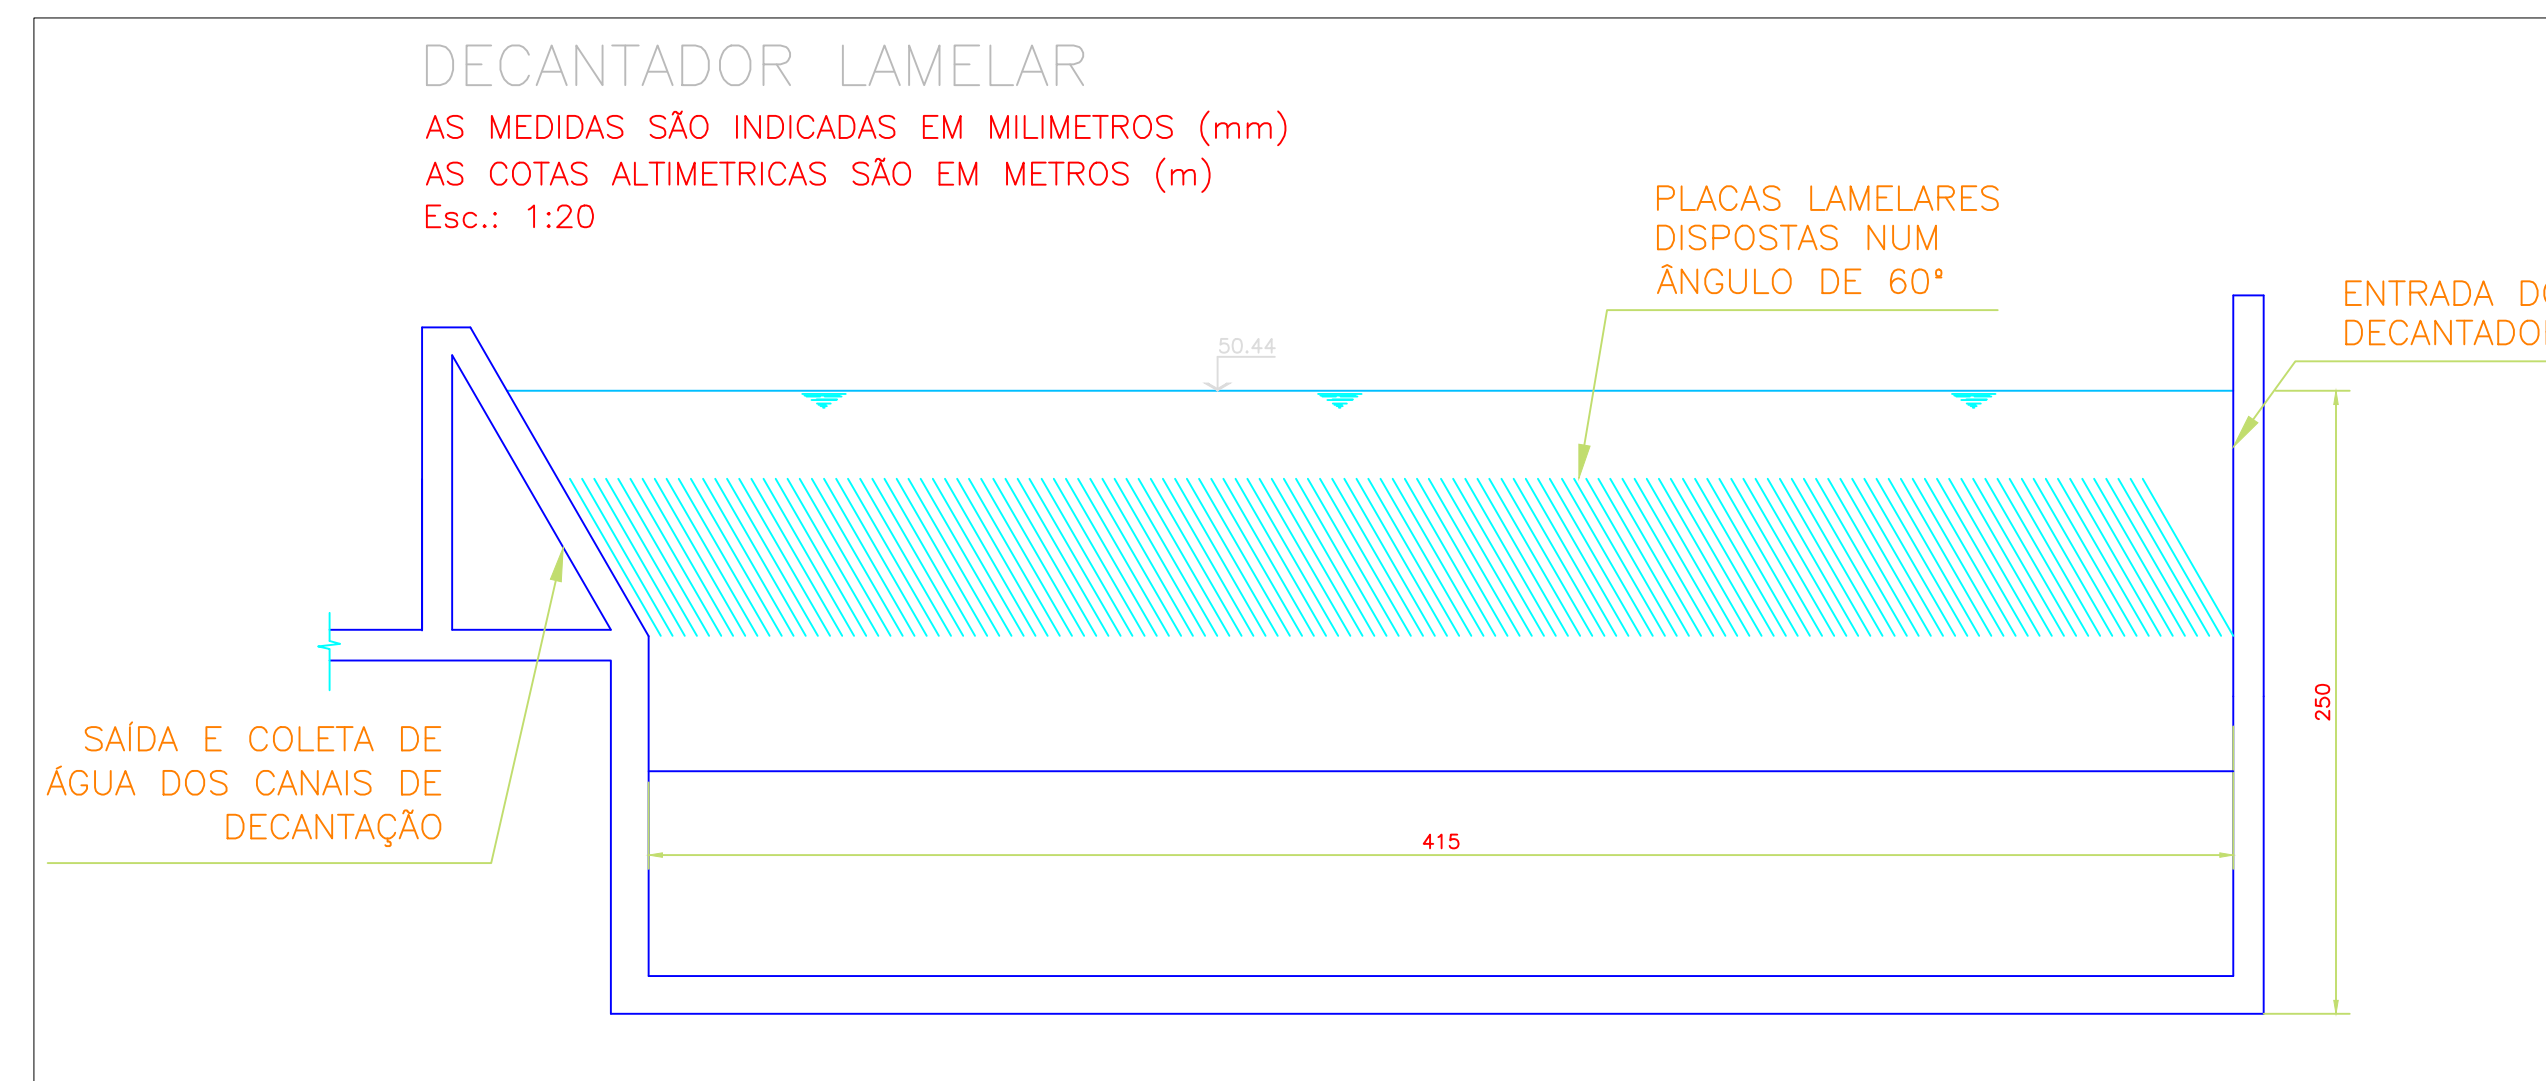

1	TODOS OS EQUIPAMENTOS SÃO FEITOS EM POLIPROPILENO		
	DETALHAMENTO DOS EQUIPAMENTOS		
VERSÃO	DESCRIÇÃO		INFORMAÇÃO
ASSUNTO:	E.T.A. - ESTAÇÃO DE TRATAMENTO DE ÁGUA		
LOCAL:	RUA ELEODORO MARCELINO DE MATOS S/Nº-TOQUE TOQUE PEQUENO MUNICÍPIO DE SÃO SEBASTIÃO - SP		
INTERESSADO:	SAPEQUE-Sociedade Amigos de Toque-Toque Pequeno		
ENDEREÇO:	RUA DR. YOJIRO TAKAOKA, 1236-TOQUE TOQUE PEQUENO MUNICÍPIO DE SÃO SEBASTIÃO-SP-CEP 11600-000		
CPF/CNPJ:	65.512.113/0001-11		
ESCALA / S :	INDICADAS		
DATA:	20/03/2016		
		EMPRESA:	PRANCHA
		APROVAÇÃO:	02/02