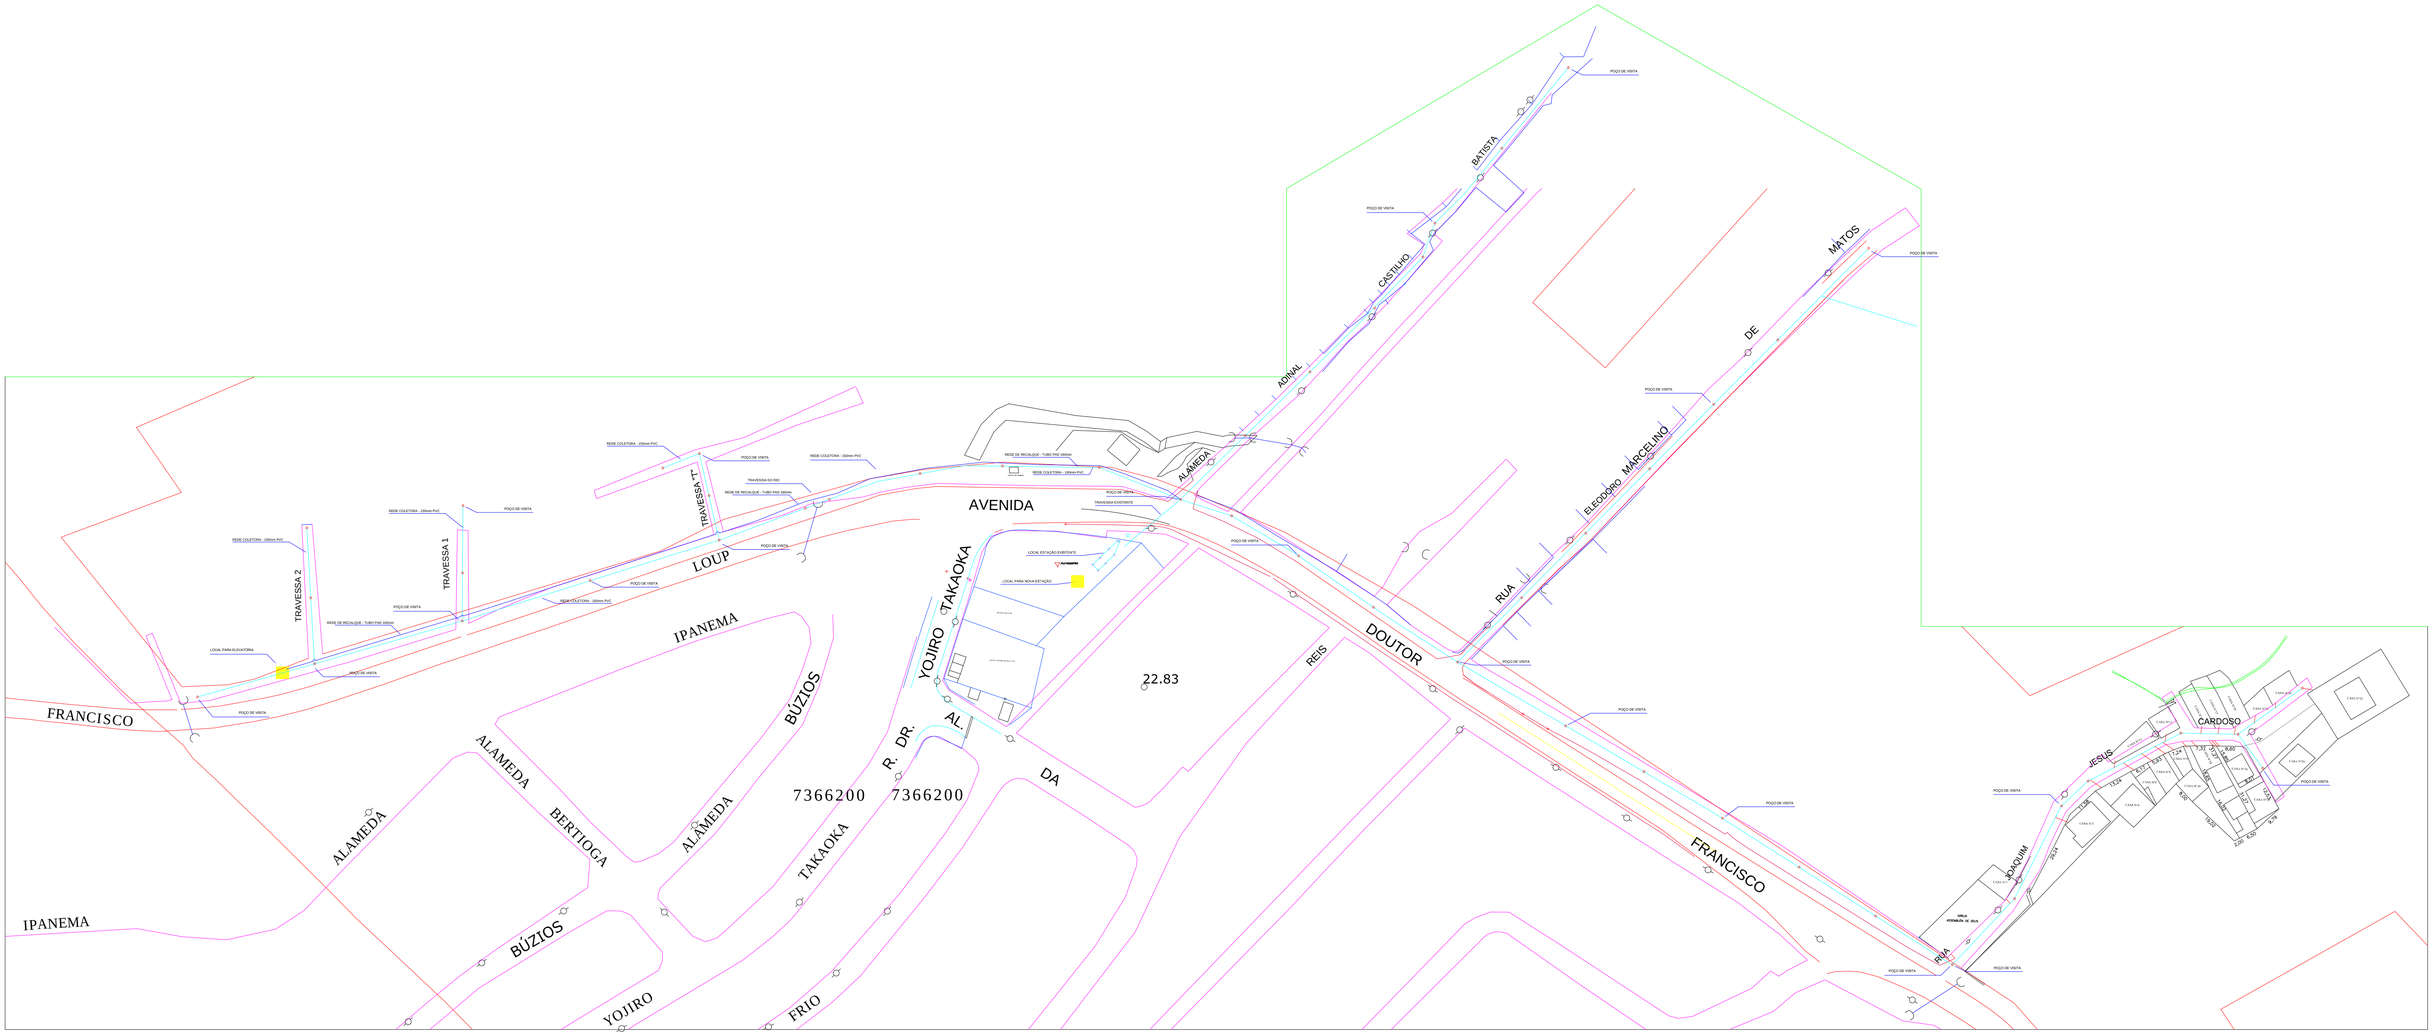
AVENIDA
DOUTOR
FRANCISCO
REIS
DA
RUA
ELEODORO MÁRCELINO
DE
MATOS
BATISTA
CASTILHO
ADINAL
ALAMEDA
TRAVESSA 1
TRAVESSA 2
TRAVESSA "T"
LOUP
IPANEMA
BÚZIOS
ALAMEDA
BERTIOGA
ALÂMEDA
TAKAOKA
YOJIRO
R. DR.
AL.
7366200
7366200
22.83
CARDOSO
JESUS
JOAQUIM
RUA
POÇO DE VISITA
REDE COLETORA - 150mm PVC
REDE DE RECALQUE - TUBO PAD 100mm
TRAVESSIA DO RIO
TRAVESSIA EXISTENTE
LOCAL ESTAÇÃO EXISTENTE
LOCAL PARA NOVA ESTAÇÃO
LOCAL PARA ELEVATÓRIA